

# 64,21 m<sup>2</sup>

### Mieszkanie jednopoziomowe.

Powierzchnia całkowita: 64,21 m<sup>2</sup>


Liczba pokoi: 3

Ogród frontowy: 38 m<sup>2</sup>

Ogród tylny: 123 m<sup>2</sup>

### Zestawienie pomieszczeń:

1. Korytarz — 8,90 m<sup>2</sup>
2. Pokój dzienny / a.kuch. — 23,91 m<sup>2</sup>
3. Łazienka — 4,60 m<sup>2</sup>
4. Pom.gosp. + kotłownia — 4,04 m<sup>2</sup>
5. Pokój — 10,65 m<sup>2</sup>
6. Pokój — 12,11 m<sup>2</sup>

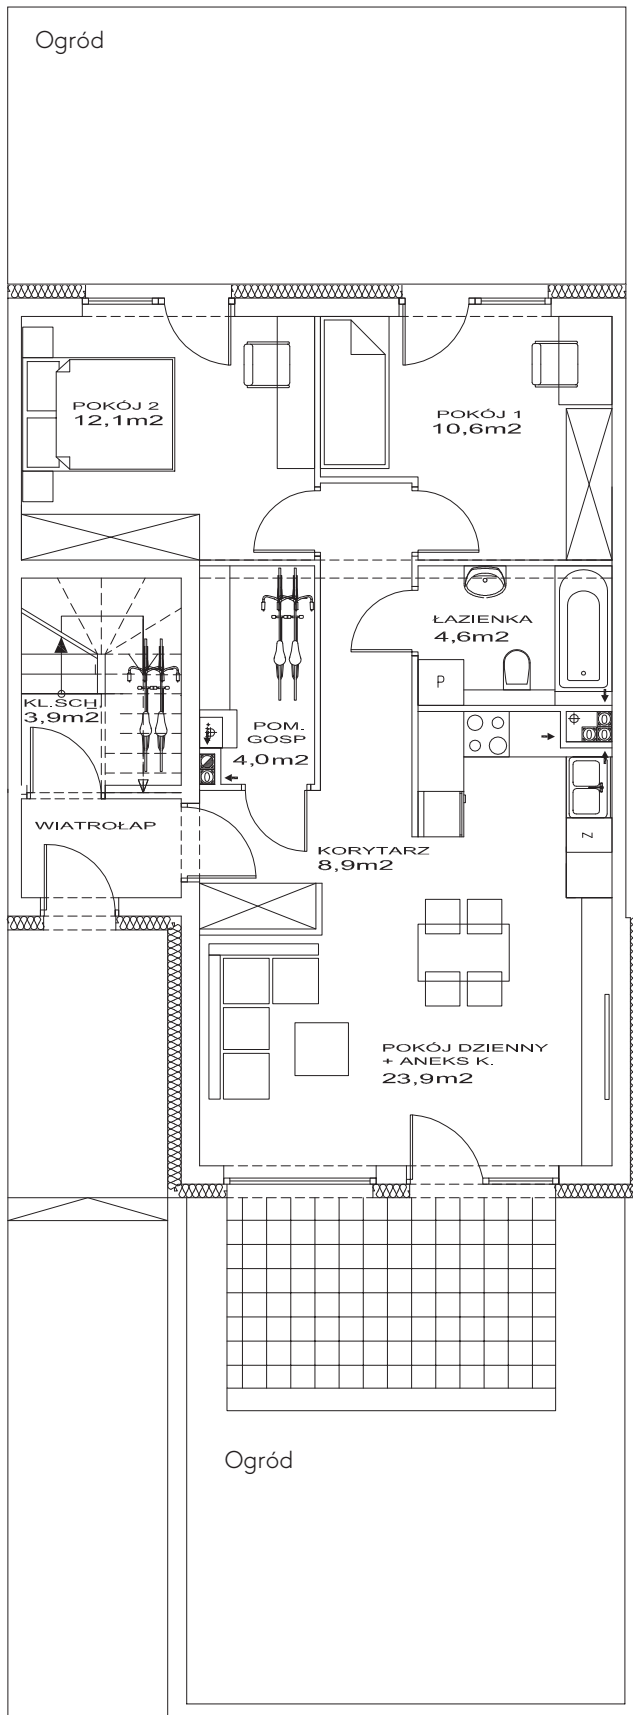

Niniejsza broszura nie stanowi oferty w rozumieniu przepisów Kodeksu Cywilnego. Podane na karcie wymiary, powierzchnie pomieszczeń oraz umeblowanie i zagospodarowanie terenu mają charakter projektowy.