

64,48 m²

Mieszkanie
jednopiętrowe.

Powierzchnia całkowita: 64,48 m²


Liczba pokoi: 3

Ogród frontowy: 38 m²

Ogród tylny: 266 m²

Zestawienie
pomieszczeń:

1. Korytarz — 8,90 m²
2. Pokój dzienny / a.kuch. — 24,22 m²
3. Łazienka — 4,54 m²
4. Pom.gosp. + kotłownia — 4,06 m²
5. Pokój — 10,65 m²
6. Pokój — 12,11 m²

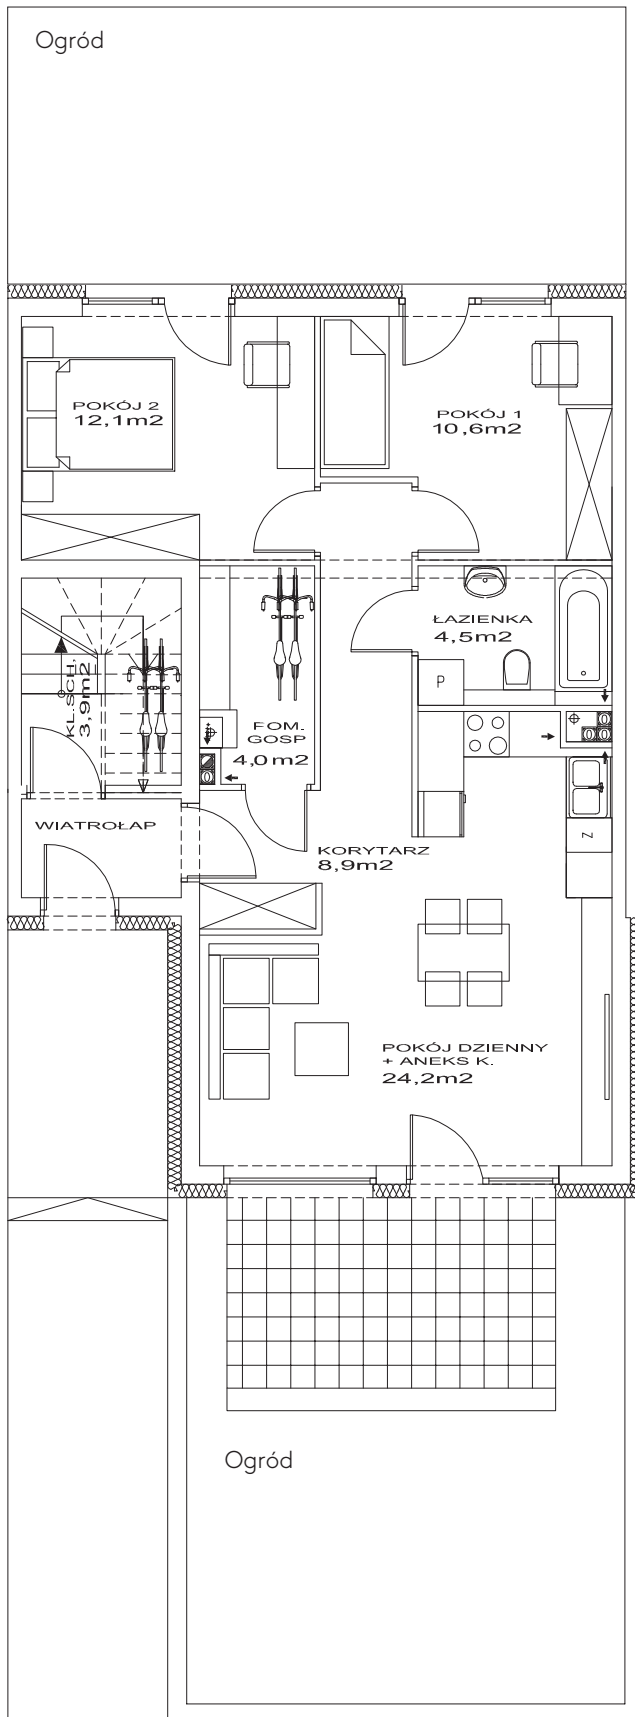

Niniejsza broszura nie stanowi oferty w rozumieniu przepisów Kodeksu Cywilnego. Podane na karcie wymiary, powierzchnie pomieszczeń oraz umeblowanie i zagospodarowanie terenu mają charakter projektowy.